

**Схема расположения земельного участка или земельных участков  
на кадастровом плане территории**

**Утверждена  
Постановлением администрации  
МО ГП "Город Ермолино"**


от \_\_\_\_\_ № \_\_\_\_\_

Кадастровый квартал: 40:03:120513

Система координат: Ск-40

Площадь участка: 3У1- 1994 кв.м.

Координаты смотреть на обороте

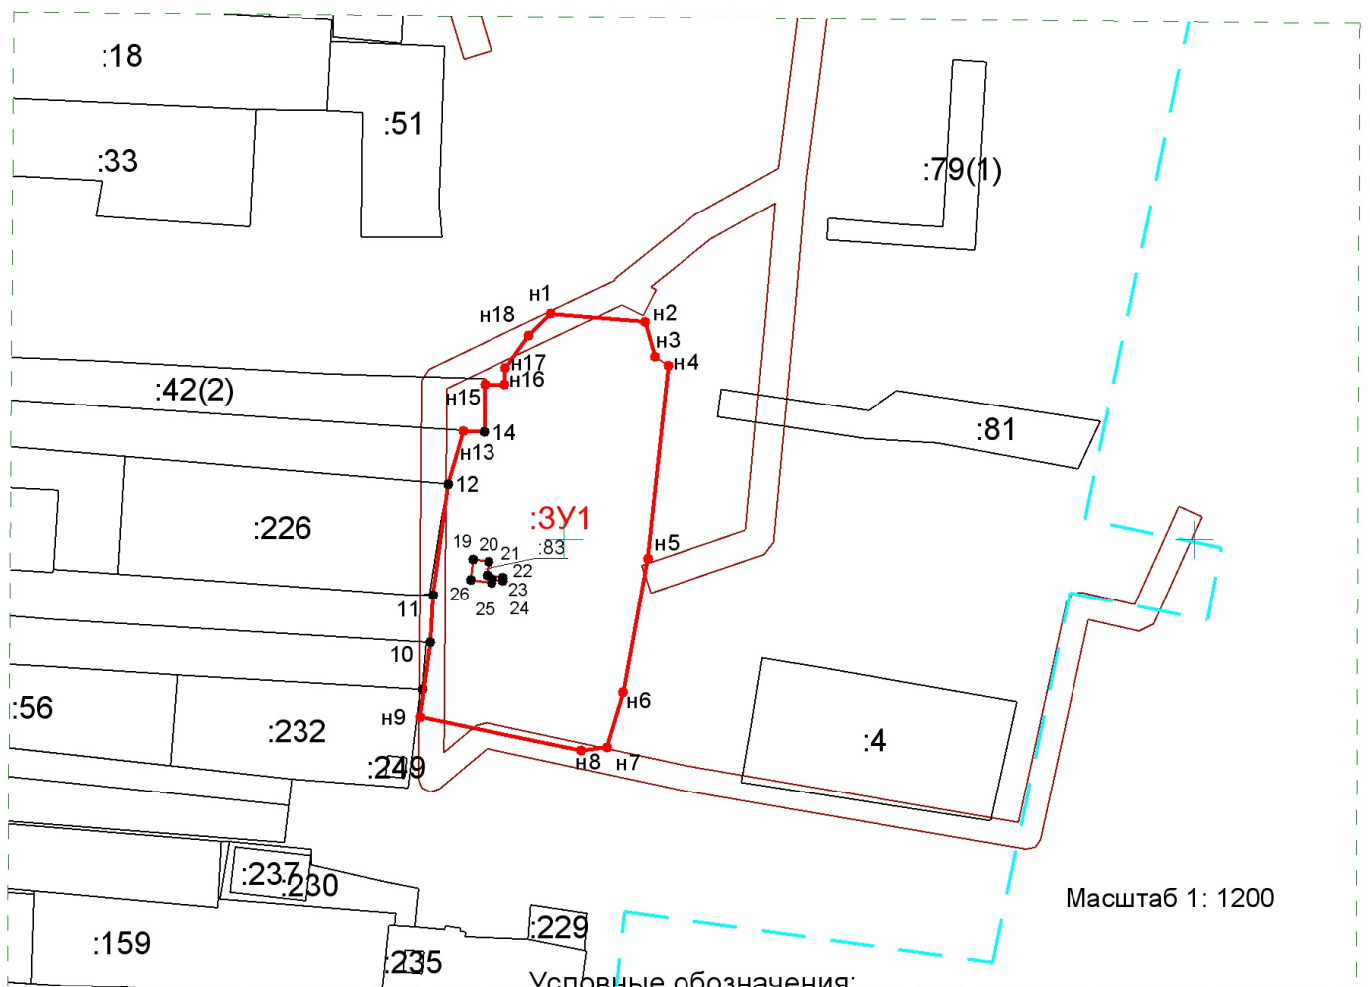

Масштаб 1: 1200

Условные обозначения:

- н 1 - характерная точка границы земельного участка
- 14 - характерная точка границы земельного участка, сведения ЕГРН о которой соответствуют требованиям, установленным в соответствии с частью 13 статьи 22 Федерального закона от 13 июля 2015 г. N 218-ФЗ "О государственной регистрации недвижимости"
- - часть границы, местоположение которой определено при выполнении кадастровых работ
- :3У1 - обозначение образуемого земельного участка

Условный номер земельного участка		:ЗУ1	
Площадь земельного участка		1994 м <sup>2</sup>	
Обозначение	<b>Координаты, м</b> (указываются в случае подготовки схемы расположения земельного участка с использованием технологических и программных средств, в том числе размещенных на официальном сайте. Значения координат, полученные с использованием указанных технологических и программных средств, указываются с округлением до 0,01 метра)		
	характерных точек границ	<b>X</b>	<b>Y</b>
1	2	3	
н1	507935,82	1319297,87	
н2	507934,58	1319312,84	
н3	507929,05	1319314,37	
н4	507927,54	1319316,51	
н5	507897,00	1319313,21	
н6	507875,69	1319309,35	
н7	507867,03	1319306,74	
н8	507866,49	1319302,73	
н9	507871,84	1319277,13	
10	507883,65	1319278,74	
11	507891,27	1319279,15	
12	507908,80	1319281,58	
н13	507917,15	1319284,02	
14	507917,03	1319287,40	
н15	507924,58	1319287,42	
н16	507924,54	1319290,52	
н17	507927,19	1319290,74	
н18	507932,44	1319294,43	
н1	507935,82	1319297,87	
:ЗУ12			
19	507896,90	1319285,59	
20	507896,55	1319288,09	
21	507894,37	1319287,79	
22	507894,02	1319290,34	
23	507893,49	1319290,29	
24	507893,72	1319288,62	
25	507893,16	1319288,55	
26	507893,63	1319285,16	
19	507896,90	1319285,59	