ОПИСАНИЕ МЕСТОПОЛОЖЕНИЯ

ПУБЛИЧНОГО СЕРВИТУТА ДЛЯ РАЗМЕЩЕНИЯ ЛИНЕЙНОГО ОБЪЕКТА:

"ТЕПЛОВЫЕ СЕТИ г. ЕРМОЛИНО (ОТ КОТЕЛЬНОЙ № 1)"

РАСПОЛОЖЕННОГО: г. КАЛУГА, БОРОВСКИЙ РАЙОН, г. ЕРМОЛИНО

План границ

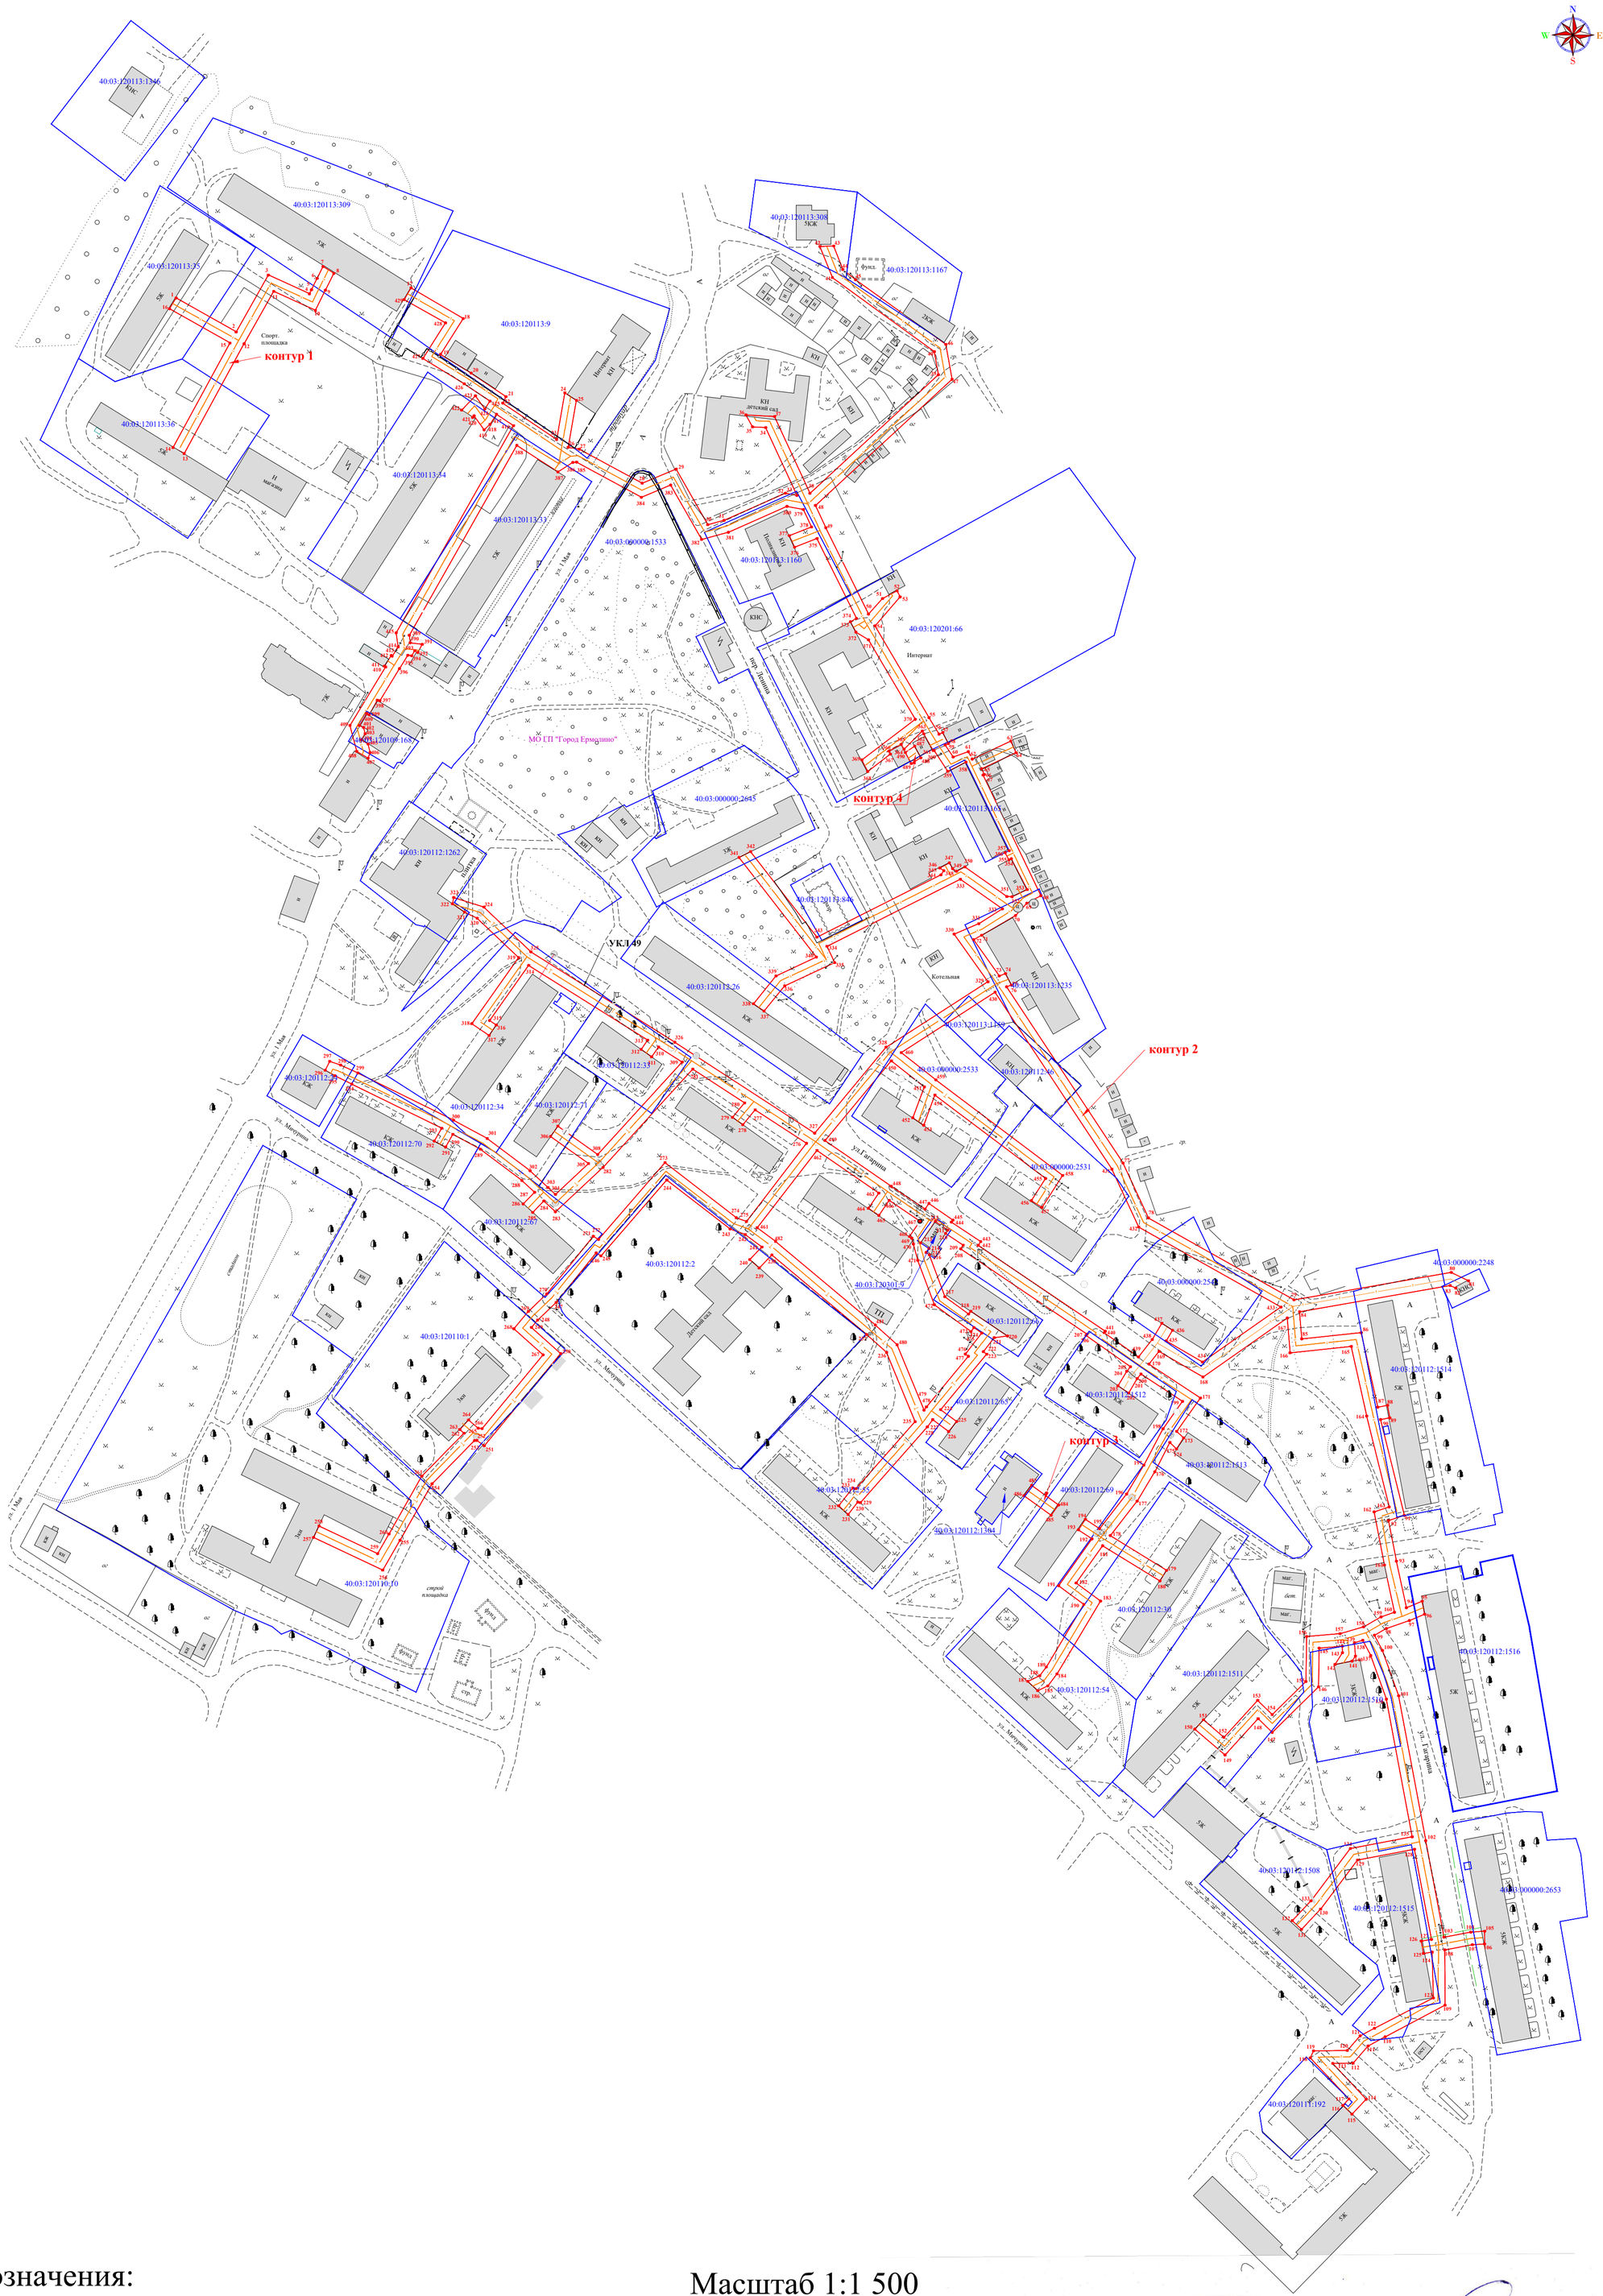

Условные обозначения:

——— - граница публичного сервитута

•1 - обозначение характерной точки границы

——— - граница земельных участков по сведениям ЕГРН

40:03:120112:69 - кадастровый номер земельного участка

— Т — - линейный объект: "Тепловые сети г. Ермолино (от котельной № 1)"

Масштаб 1:1 500

Кадастровый инженер _____Тиханкина Ю.Ю.

РОССИЙСКАЯ ФЕДЕРАЦИЯ * КАЛУЖСКАЯ ОБЛАСТЬ * КВАЛИФИКАЦИОННЫЙ НОМЕР КВАЛИФИКАЦИОННОГО АТТЕСТАТА 40-11-188 * СНИЛС 151-662-655 62 * Кадастровый инженер Тиханкина Юлия Юрьевна * 248023, г.Калуга, ул.Тульская, 69 *